
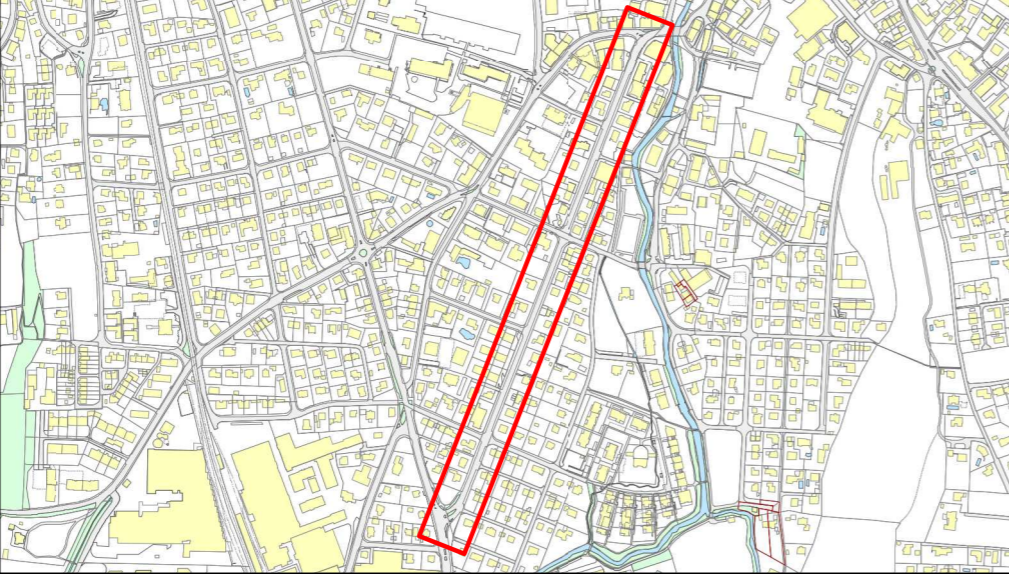
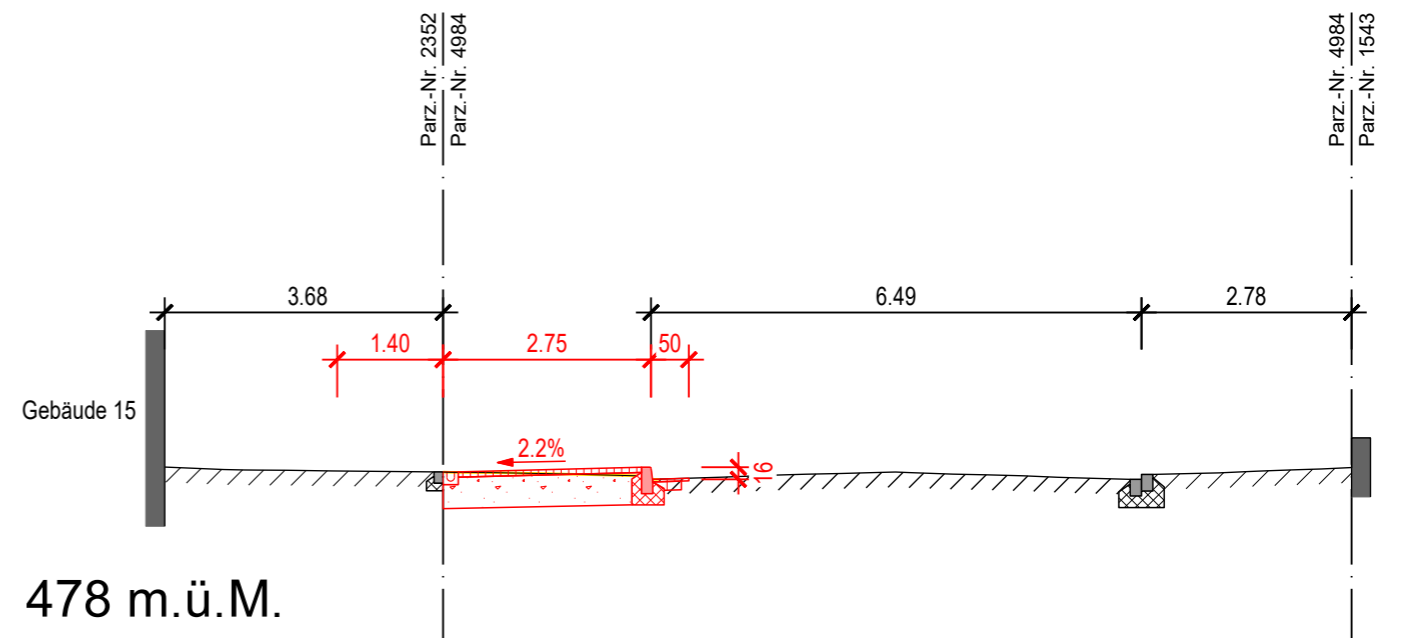


Verkehrslösung Langenthal, Los 2, Teilprojekt Mittelstrasse

		c+s ingenieure ag, Weidackerstrasse 1, 4900 Langenthal Go Bau AG, Dorfstrasse 6, 3454 Sumiswald Metron Bern AG, Neuengasse 43, 3001 Bern Extra Landschaftsarchitekten AG, Schönburgstrasse 52, 3013 Bern Wälchli & Partner AG, Brunnenhofstrasse 11, 4900 Langenthal Wanner AG Solothurn, Dornacherstrasse 29, 4500 Solothurn		■ c+s □ Go Bau □ Metron □ extra □ W & P □ Wanner
Bauherrschaft:	Stadt Langenthal, Jurastrasse 22, 4901 Langenthal			
Objekt:	Teilprojekt Mittelstrasse			
Übersicht:				
Plan:	Querprofile 1:100 Bushaltestellen Bleichenstrasse (16/17)			
Plan Nr:	21029_02.1	Gez: S.Mettler	Kontr: D. Schneider	
Grösse:	30 x 42	Geändert:	A: B:	
Datum:	23.12.2022	C:	D: E:	

QP 1



QP 2

