
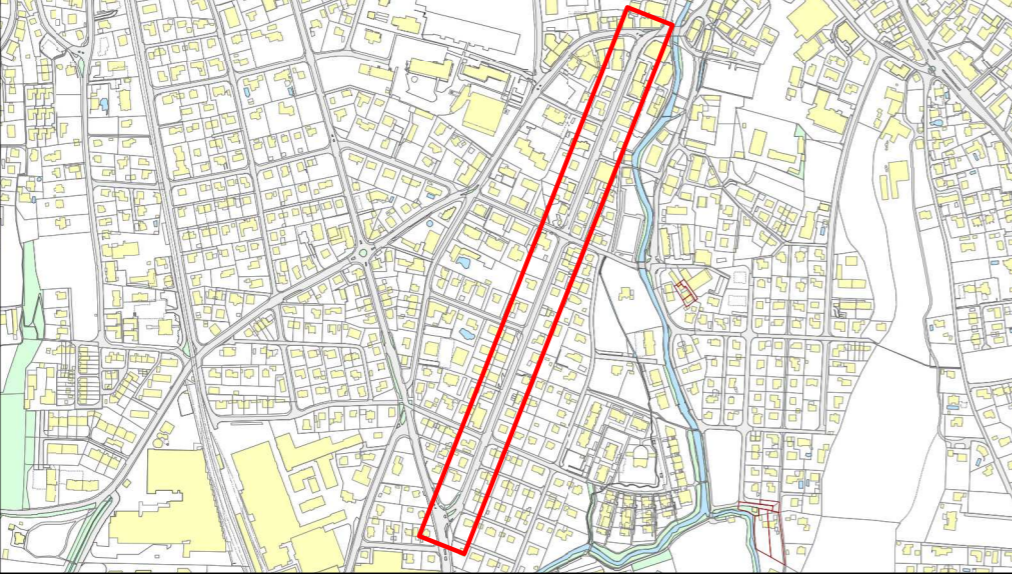
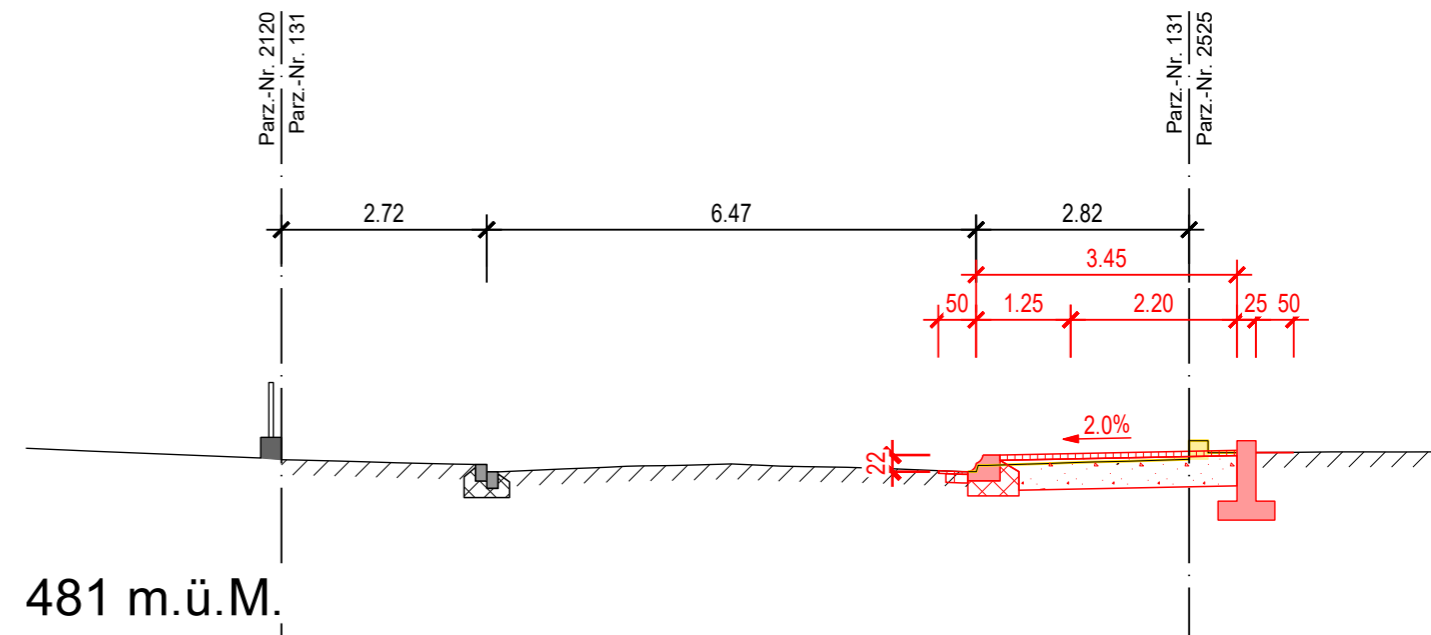


Verkehrslösung Langenthal, Los 2, Teilprojekt Mittelstrasse

<p>IG AP3plus </p> <p>c+s ingenieure ag, Weidackerstrasse 1, 4900 Langenthal Go Bau AG, Dorfstrasse 6, 3454 Sumiswald Metron Bern AG, Neuengasse 43, 3001 Bern Extra Landschaftsarchitekten AG, Schönburgstrasse 52, 3013 Bern Wälchli & Partner AG, Brunnenhofstrasse 11, 4900 Langenthal Wanner AG Solothurn, Dornacherstrasse 29, 4500 Solothurn</p>		<ul style="list-style-type: none"> <input checked="" type="checkbox"/> c+s <input type="checkbox"/> Go Bau <input type="checkbox"/> Metron <input type="checkbox"/> extra <input type="checkbox"/> W & P <input type="checkbox"/> Wanner 	
Bauherrschaft:	Stadt Langenthal, Jurastrasse 22, 4901 Langenthal		
Objekt:	Teilprojekt Mittelstrasse		
Übersicht:			
Plan:	<p>Vorprojekt</p> <p>Querprofile 1:100 Bushaltestellen Blumenstrasse (25/26)</p>		
Plan Nr:	21029_02.2	Gez: S.Mettler	Kontr: D. Schneider
Grösse:	30 x 42	Geändert:	A: B:
Datum:	23.12.2022	C:	D: E:

QP 3



QP 4

