


# Markthalle Langenthal Situation 1:200

Stadtbauamt, 14. Oktober 2010

Projekt: Markthalle Langenthal - Sanierung  
 Projekt Nr.: 11.03638 Mst: 1:200  
 Dok. Bez: Brandschutzkonzept Erdgeschoss  
 Datum: 16.10.2024 Vis.: VONB

AMSTEIN+WALTHERT  
 Hodlerstrasse 5  
 CH-3011 Bern  
 Tel. +41 31 340 59 59  
 amstein-walthert.ch

- (F) = Fenster
- (R) = Rolladen
- (K) = Kipptor
- (S) = Schiebetor
- (TMO) = Türe mit Oberlicht
- (TMG) = Türe mit Glasbausteinen
- (FA) = Fahnenstangen
- (DW) = Dachwasser
- ① - ⑱ = Zylinder nummerierung

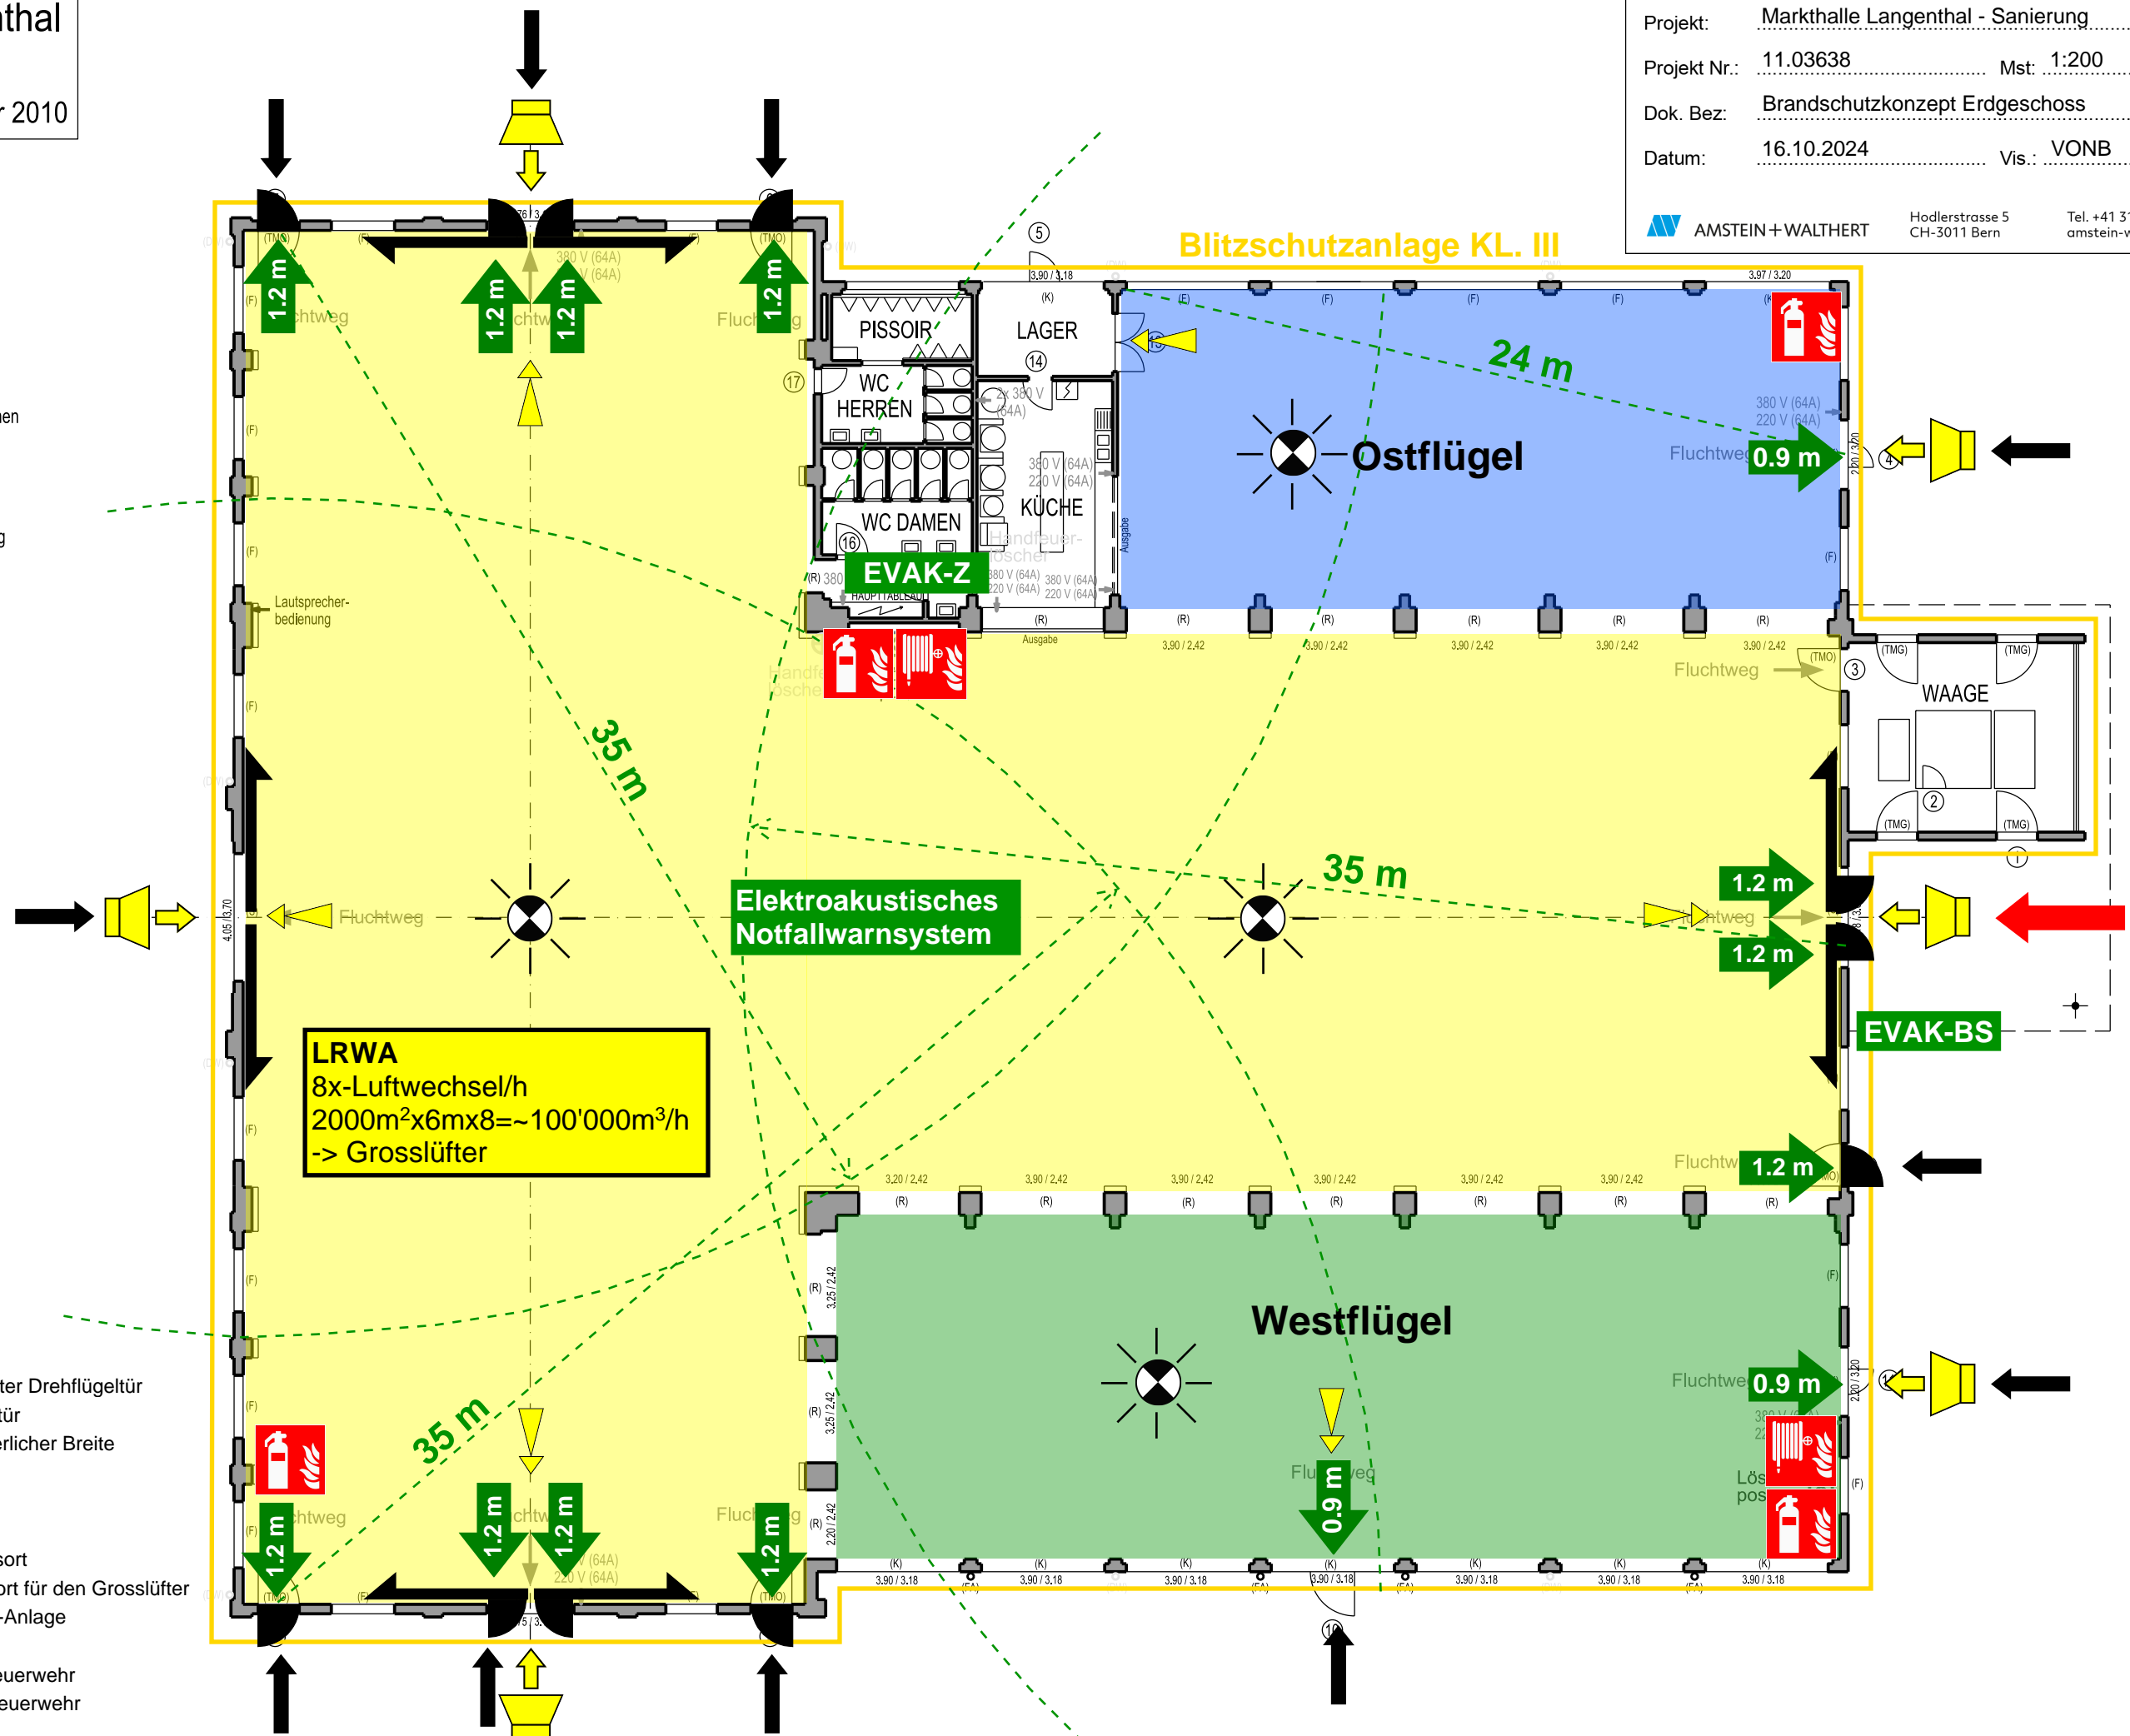

**LRWA**  
 8x-Luftwechsel/h  
 2000m<sup>2</sup>x6mx8= ~100'000m<sup>3</sup>/h  
 -> Grosslüfter

- Legende:**
- Brandschutztür EI 30
  - Schiebetor mit integrierter Drehflügeltür
  - Bestehende Drehflügeltür
  - Notausgang mit erforderlicher Breite
  - Handfeuerlöscher
  - Wasserlöschposten
  - Antipanikbeleuchtung
  - Möglicher Abströmungsort
  - Möglicher Aufstellungsort für den Grosslüfter
  - Bedienstelle der EVAK-Anlage
  - EVAK-Zentrale
  - Hauptzugang für die Feuerwehr
  - Nebenzugang für die Feuerwehr