


Einwohnergemeinde Langenthal

Ringstrasse Überbauungsordnung Nr. 29

12.10.1998


**1. Teil: Knoten „Bützberg-
strasse“ – Knoten „Ring-
strasse“**

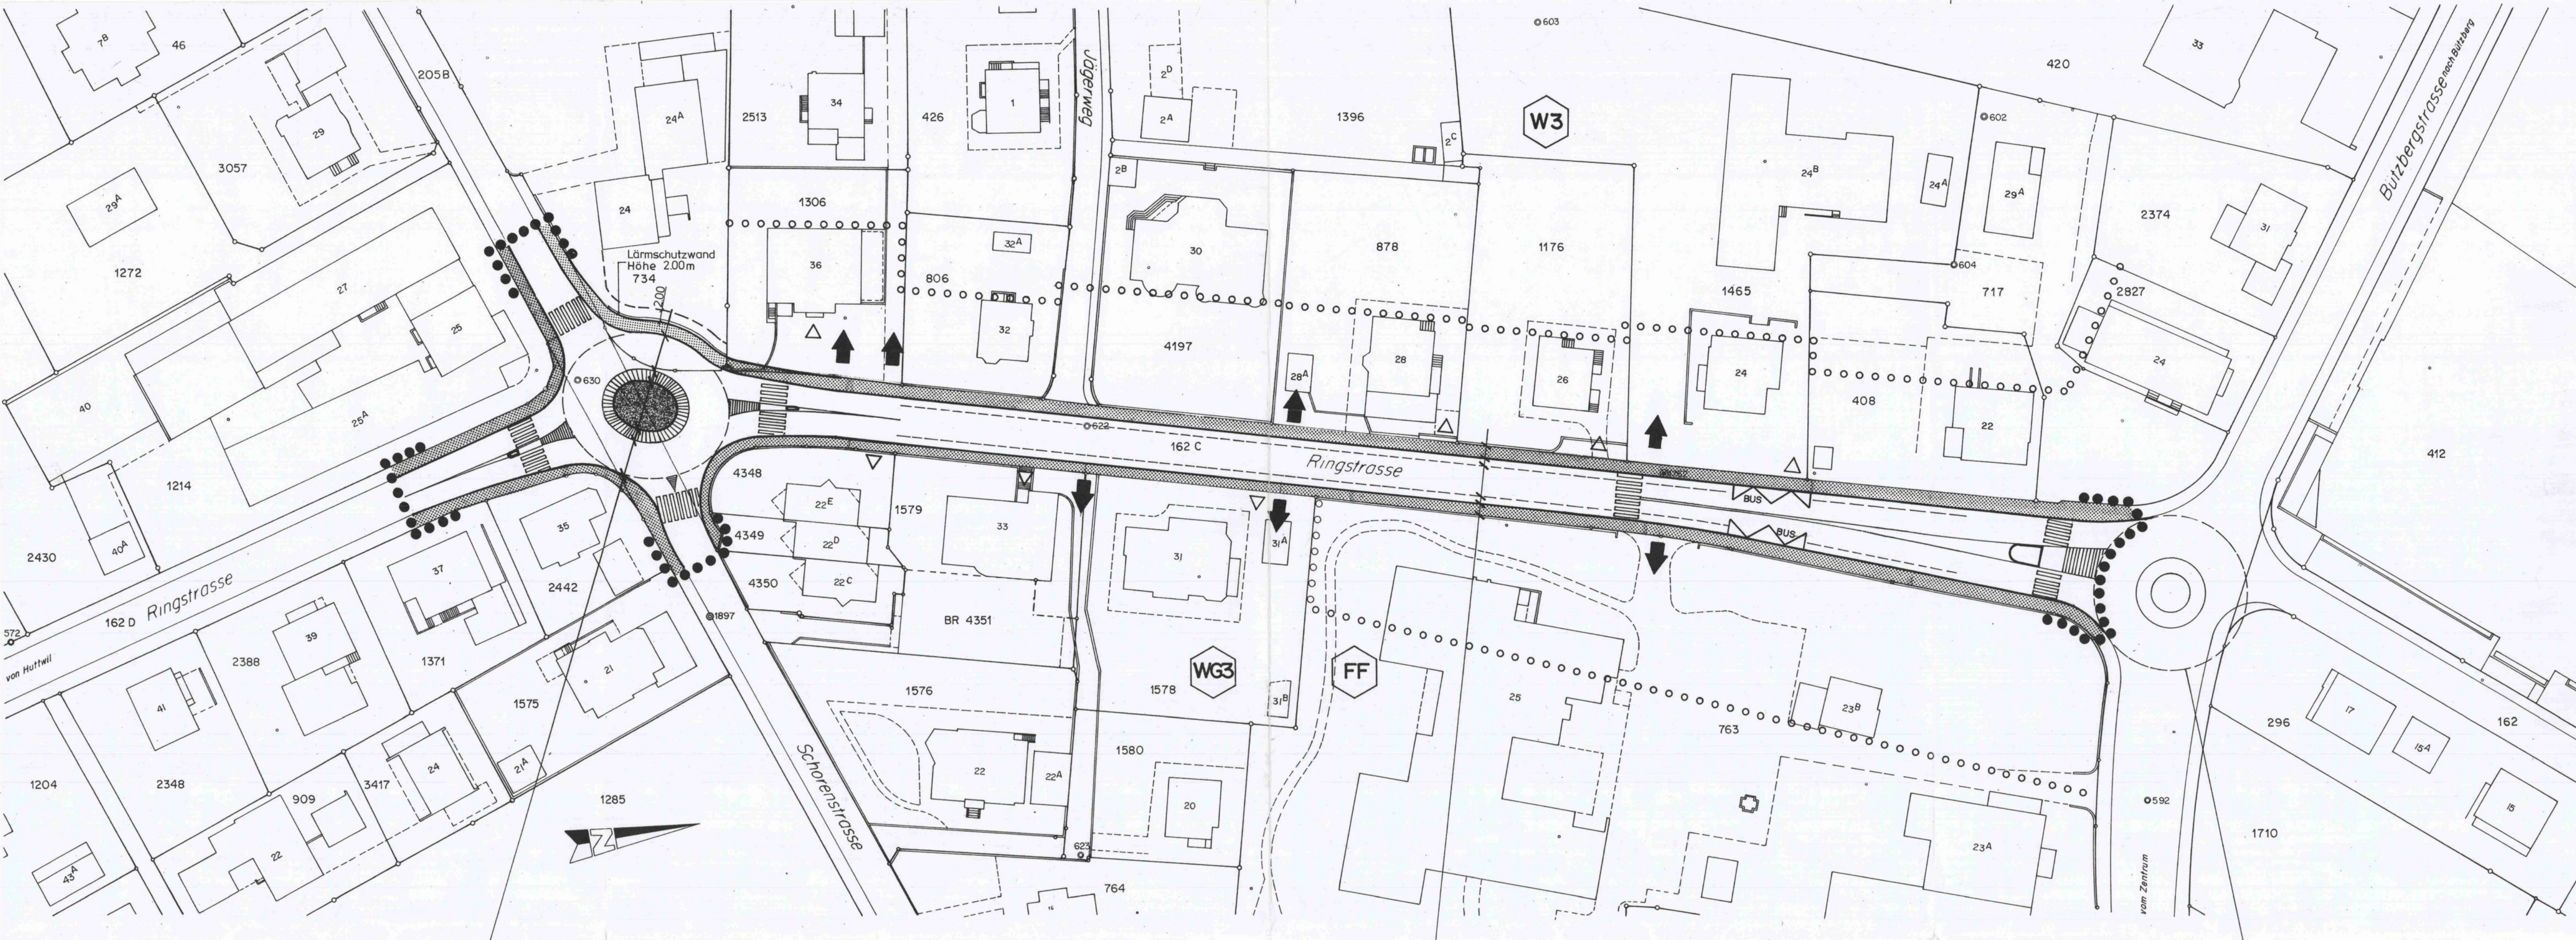

Kreisel	∅ 24.0 / 28.0
Fahrspur	6.00 + 7.00 m
Fahrspurverbreiterung	2.00 m
Mittelinsel	7.00 + 10.0 m

Gehweg	2.00 m
Radstreifen	1.25 m
Fahrbahn	5.00 m
Radstreifen	1.25 m
Gehweg	1.50 m

Kreisel gemäss genehmigter Überbauungsordnung Nr. 13

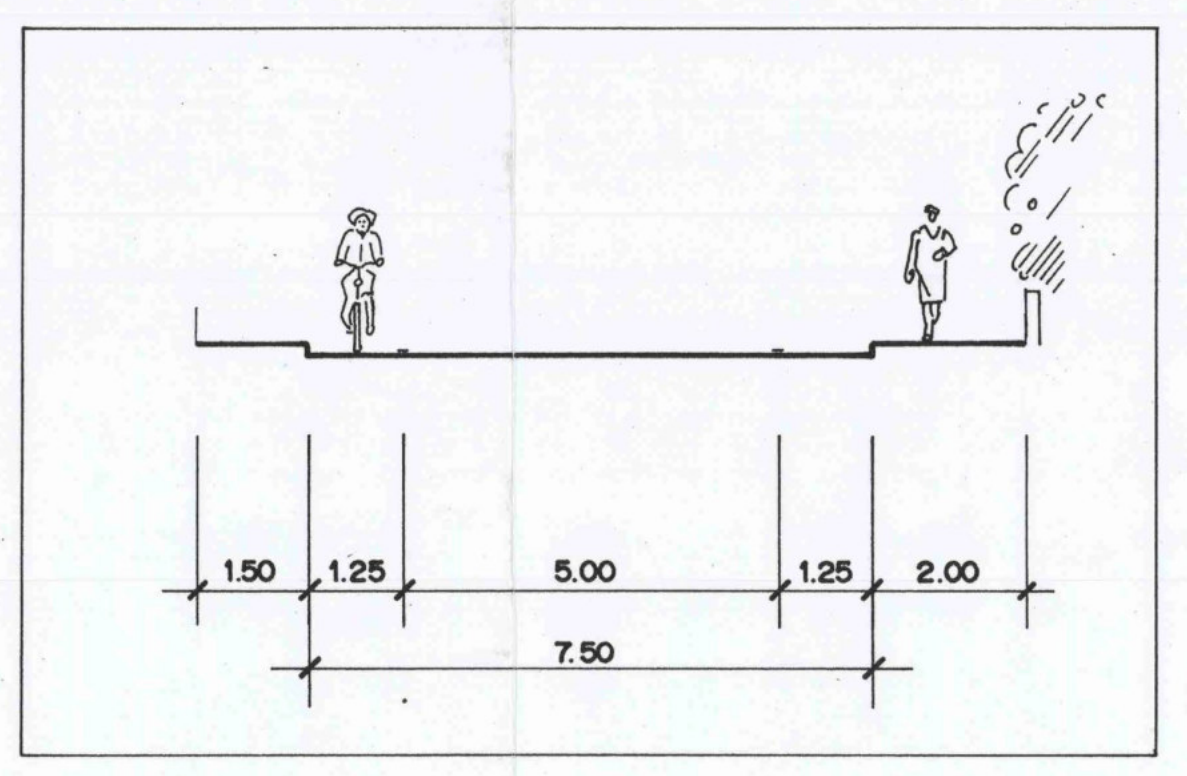

Legende:

- | | |
|------------------|---|
| Hinweise: | Festlegungen: |
| ↑ | ○ Wehrstein |
| △ | Zufahrten |
| | Houseingänge |
| | Asphaltierte Fahrbahn |
| | Asphaltierter Gehweg |
| | Grünfläche |
| | Parkfelder |
| ⊙ | Bestehende Bäume |
| ⊕ | neu zu pflanzende Bäume |
| — | Bestehende Mauer |
| — | Neue Mauer |
| ○ ○ ○ ○ ○ | Linie für Aufstufung zu ES III (1. Bautiefe), gemäss Art.43 Abs. 2, LSV |
| - - - - - | Baulinie für eingeschossigen Anbau |
| ⬡ | Zone gemäss Zonenplan |
| ● ● ● ● ● | Perimeter der Überbauungsordnung |

GENEHMIGUNGSVERMERKE

Vorprüfung vom6.8.1997.....

Publikation im Amtsanzeiger vom30.10.....und.....31.11.1997.....

Öffentliche Auflage der Überbauungsordnung vom31.10.97..... bis1.12.97.....

Einspracheverhandlung am18.12.97..... Rechtsverwahrung - - - - -

Erlidigte Einsprachen 1 Unerlidigte Einsprachen - - - - -

Beschlossen durch den Stadtrat am 15.6.1998

Namens der Stadt Langenthal
 Der Stadtpräsident: Der Stadtschreiber:

Die Richtigkeit dieser Angaben bescheinigt:
 Langenthal, den 21.7.98... Der Stadtschreiber:

Genehmigt durch das kantonale Amt für Gemeinden und Raumordnung
 12. Okt. 1998

Stadt Langenthal	
Überbauungsordnung Nr.29 „Ringstrasse“, 1. Teil Knoten Bützbergstrasse-Knoten Schorenstrasse	
Situation 1:500	
Format 60x1.05	rev. 7.6.98
Datum 17.4.97	rev. 11.8.97
Gez. He	rev. 20.6.97
150-3	