# Langenthal, Agglomerationsprogramm 3. Generation - BGK Los 1 „Zentrum“

Teilprojekt 5 - Übersichtsplan Situationsanalyse

Anhang 1

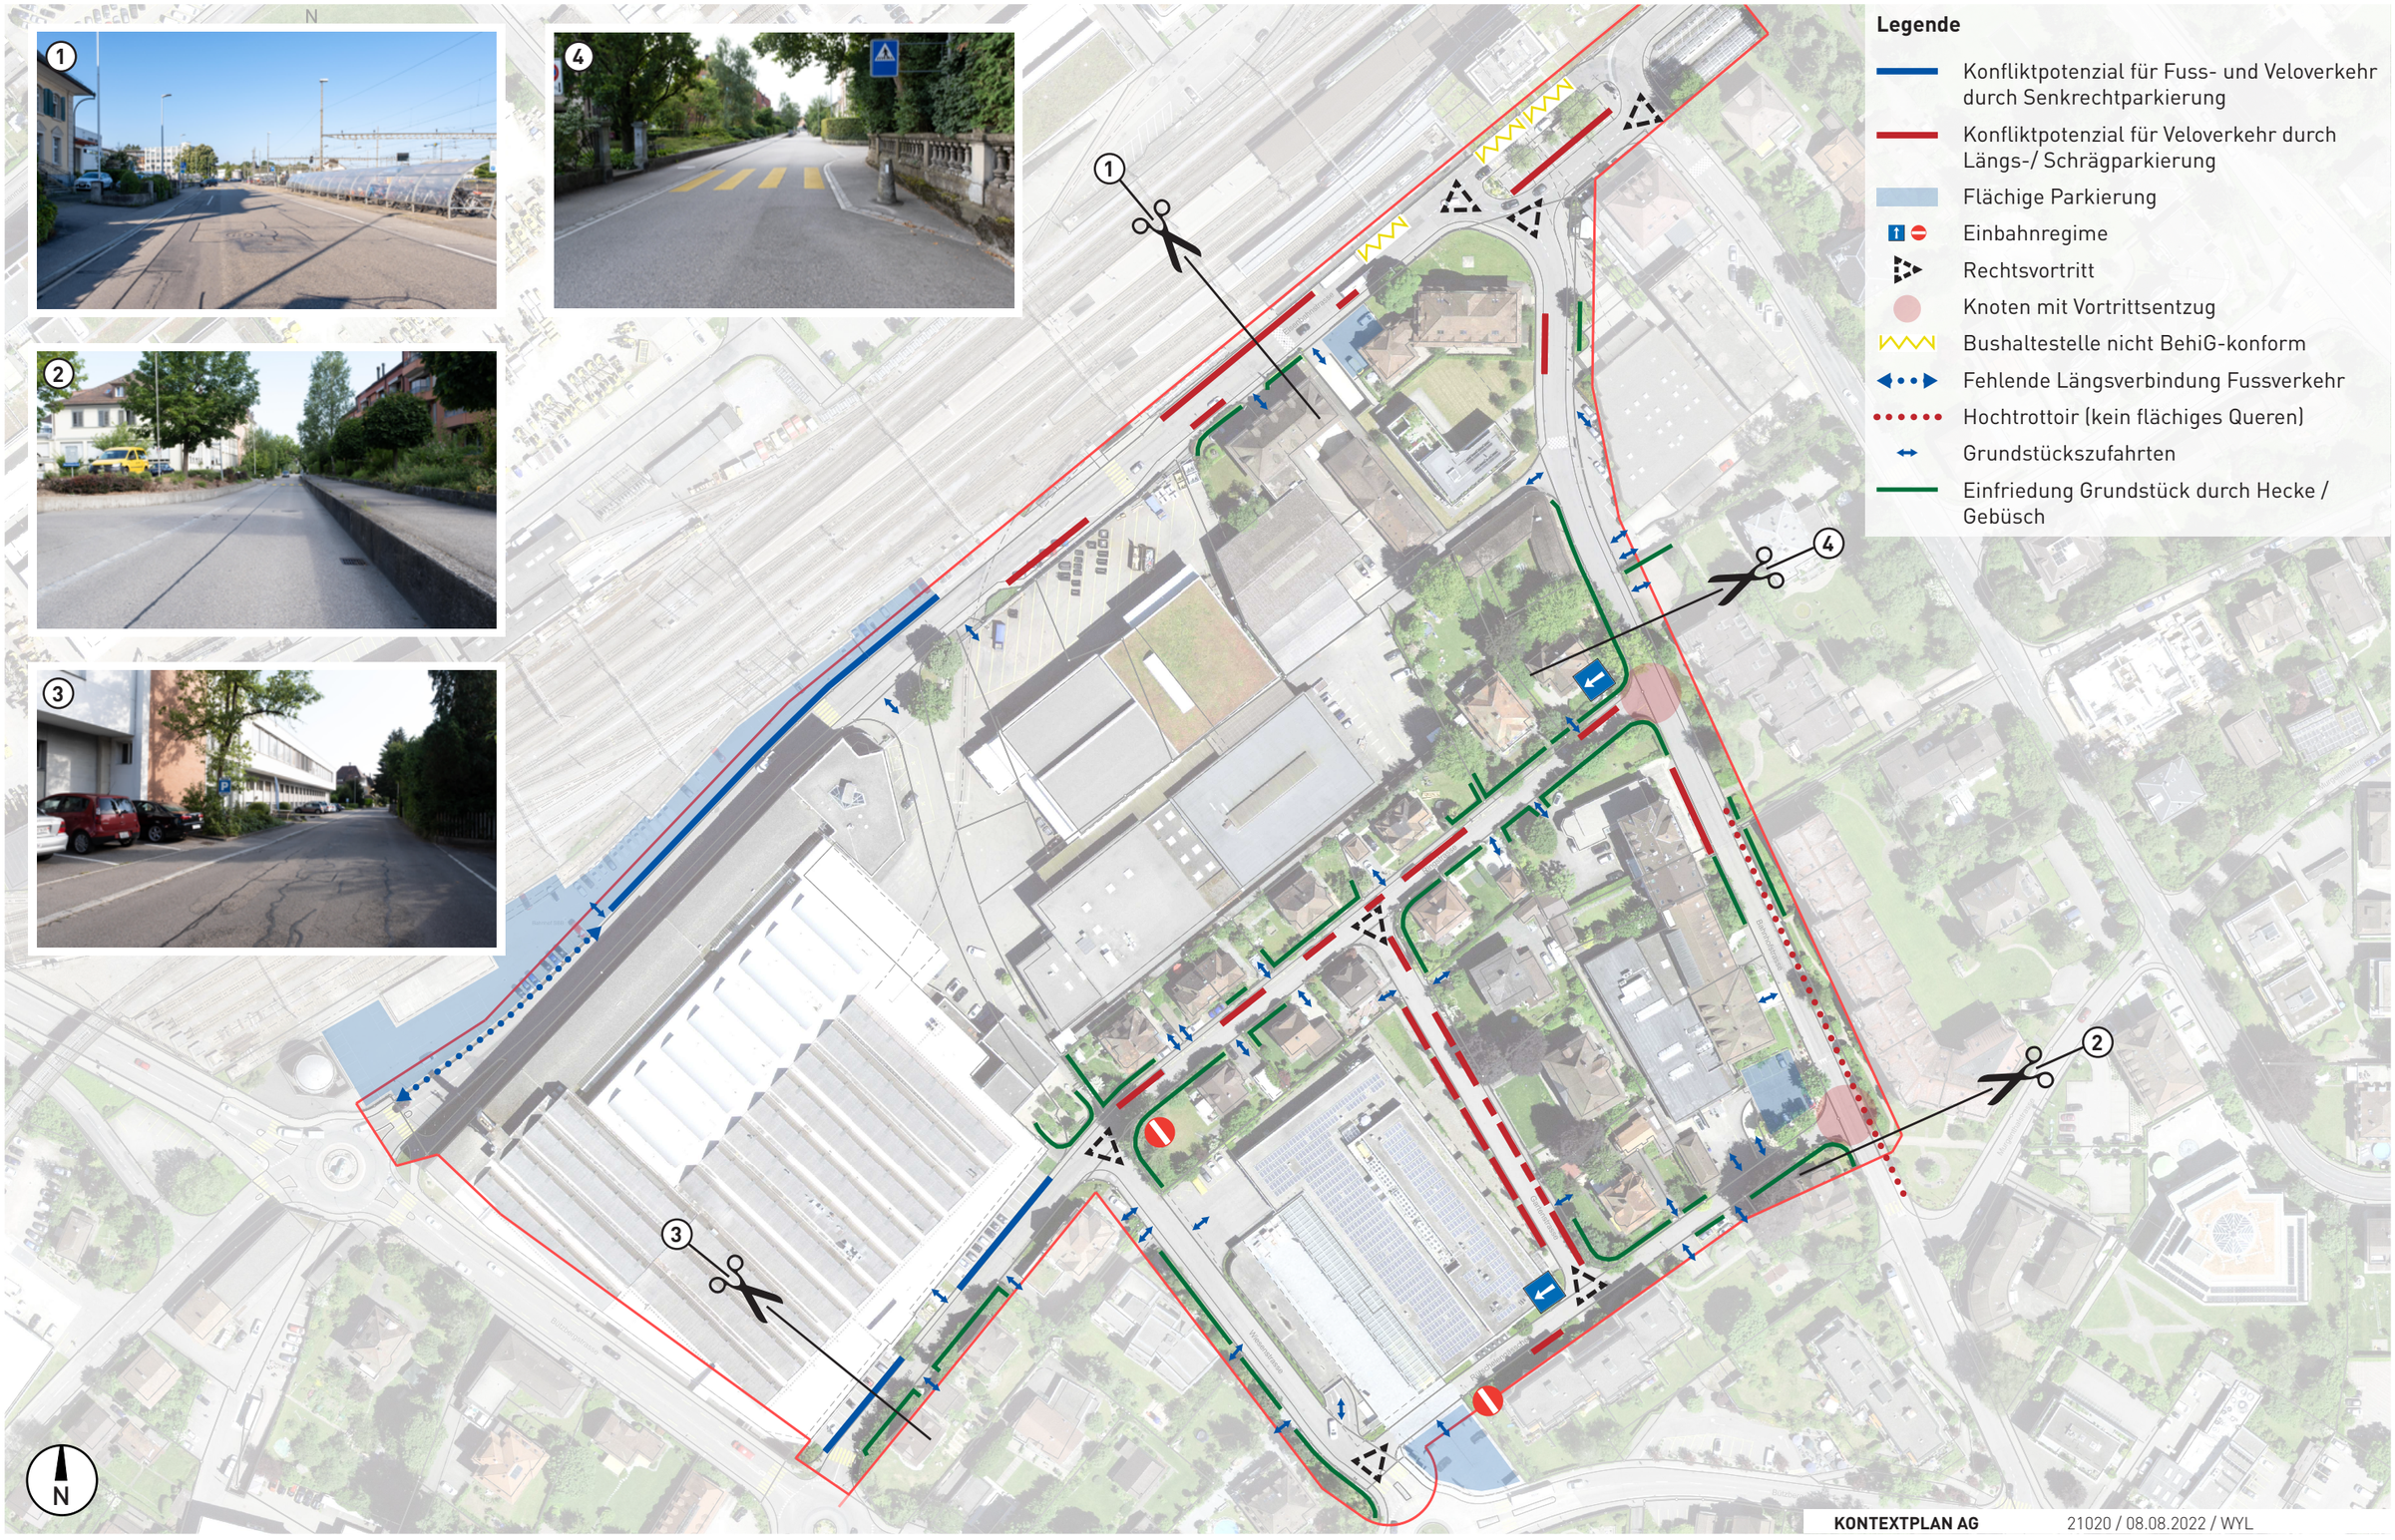


KONTEXTPLAN AG 21020 / 08.08.2022 / WYL