


TP 5: Eisenbahnstrasse

Variantskizze 1, Mst. 1:500

**Parkierungskonzept Bestand
bis Querung Bahnhof:**
98 Senkrechtparkfelder
1 BehiG-Parkfeld
3 Mobilityparkfelder
6 Schrägparkfelder
Total: 108 Parkfelder

Neu bis Querung Bahnhof:
47 Senkrechtparkfelder
1 BehiG-Parkfeld
3 Mobilityparkfelder
25 Längsparkfelder
9 Schrägparkfelder (60°)
6 Schrägparkfelder (30°)
Total: 91 Parfelder (-17 PF)

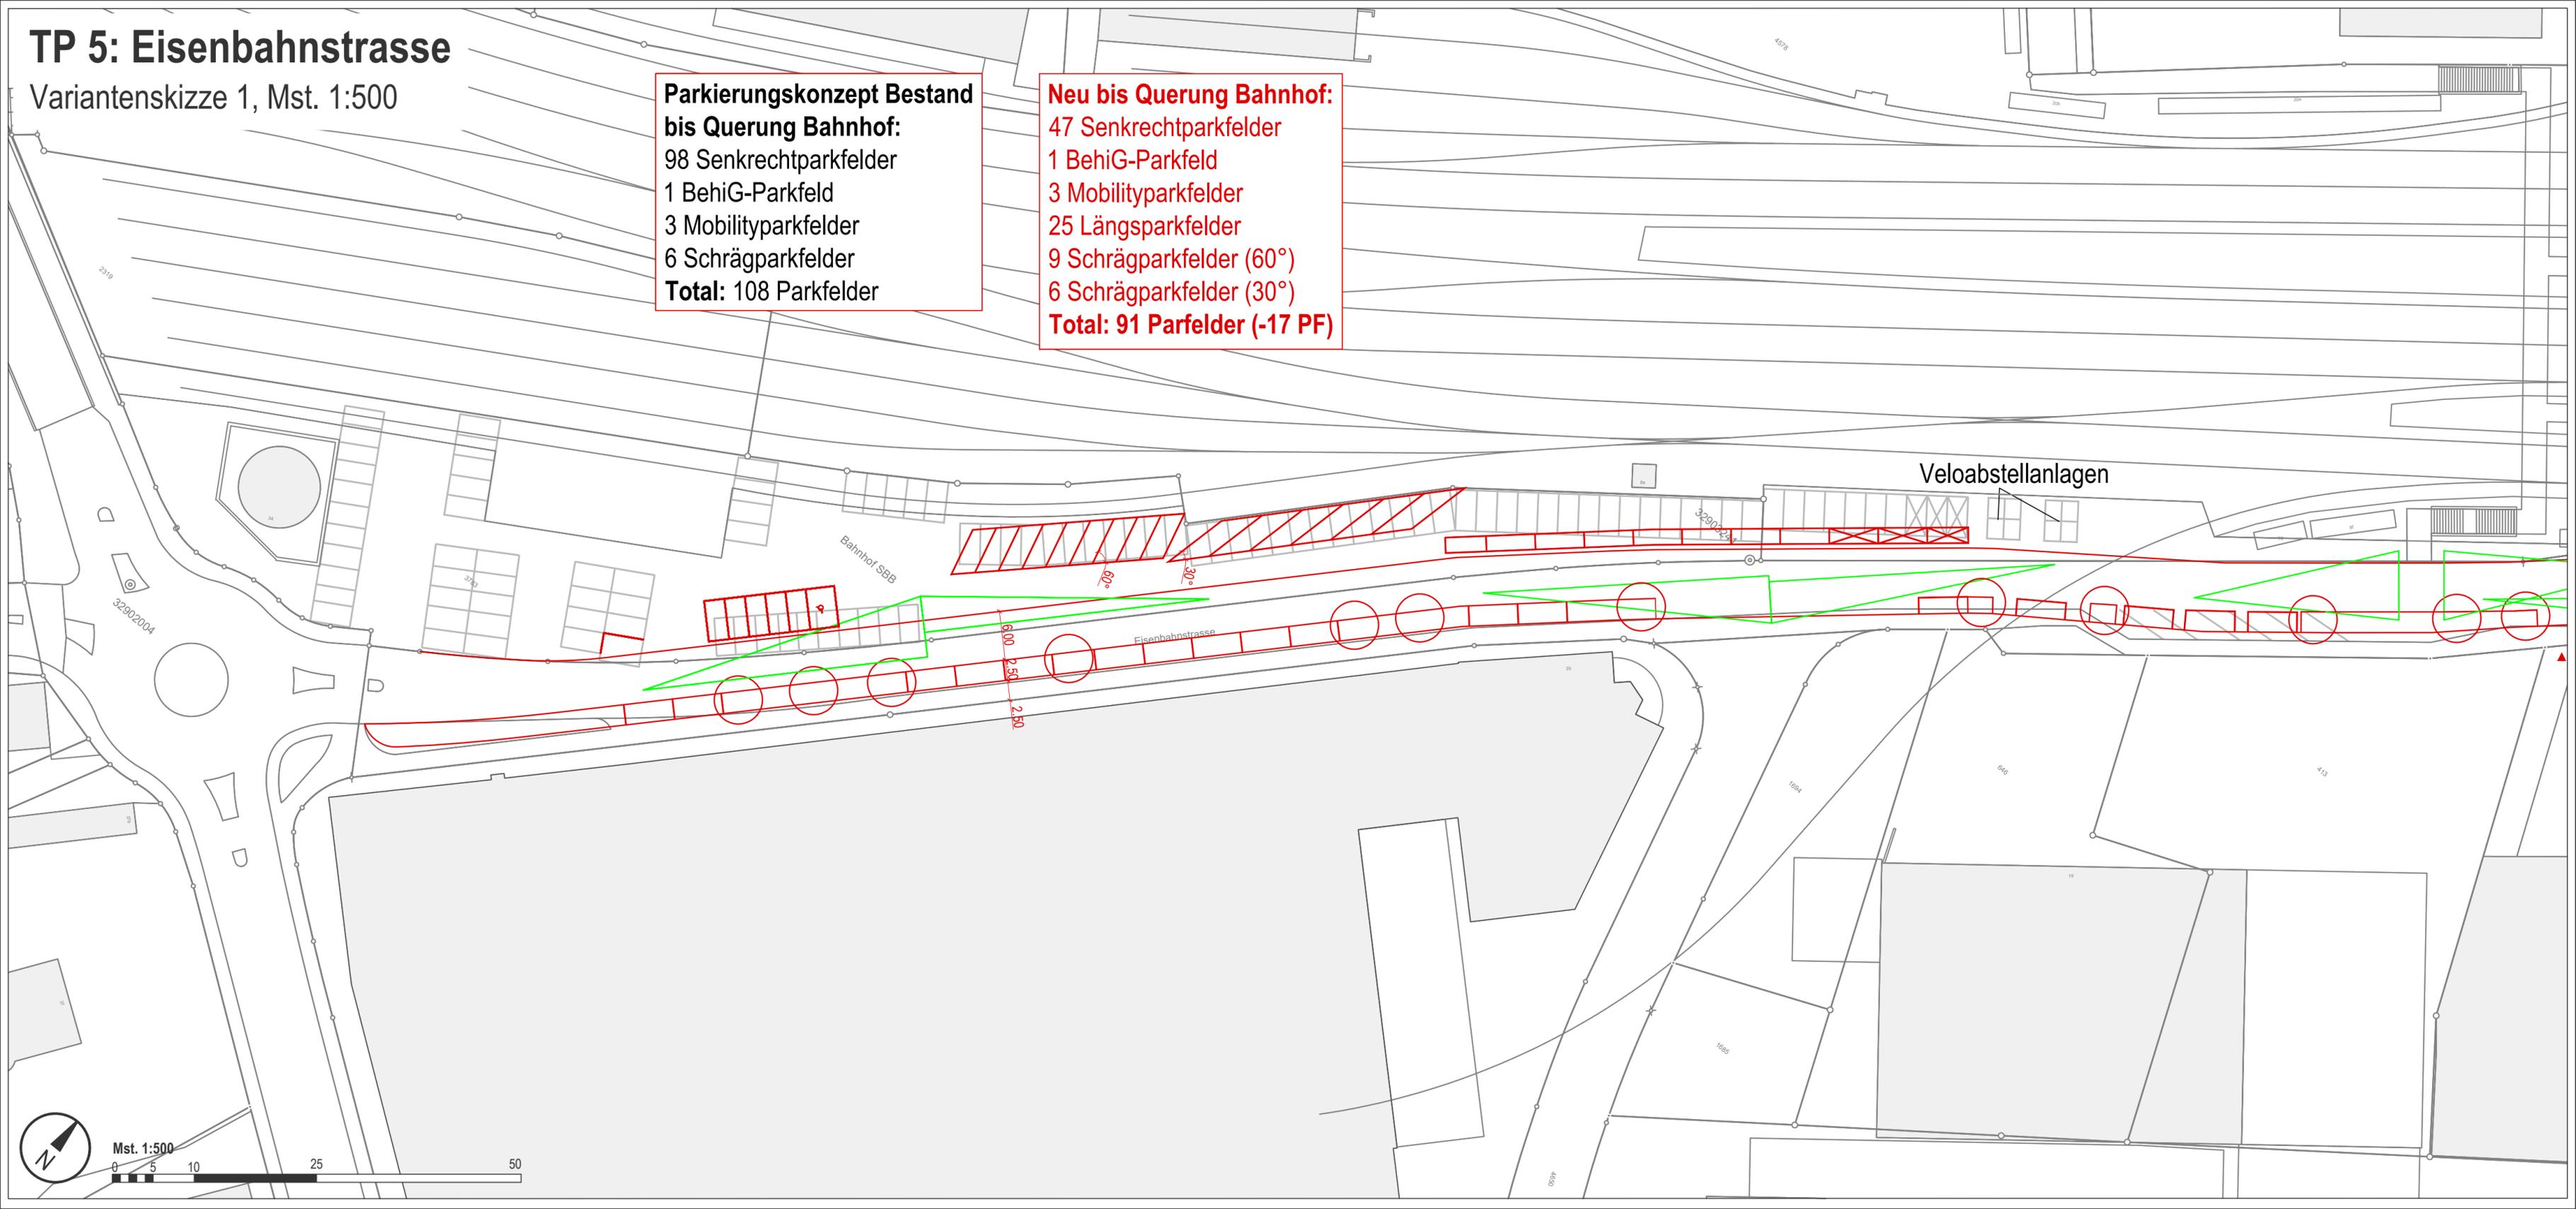


TP 5: Eisenbahnstrasse

Variantskizze 2, Mst. 1:500

**Parkierungskonzept Bestand
bis Querung Bahnhof:**
98 Senkrechtparkfelder
1 BehiG-Parkfeld
3 Mobilityparkfelder
6 Schrägparkfelder
Total: 108 Parkfelder

Neu bis Querung Bahnhof:
47 Senkrechtparkfelder
1 BehiG-Parkfeld
3 Mobilityparkfelder
25 Längsparkfelder
9 Schrägparkfelder (60°)
4 Schrägparkfelder (30°)
Total: 89 Parfelder (-19 PF)

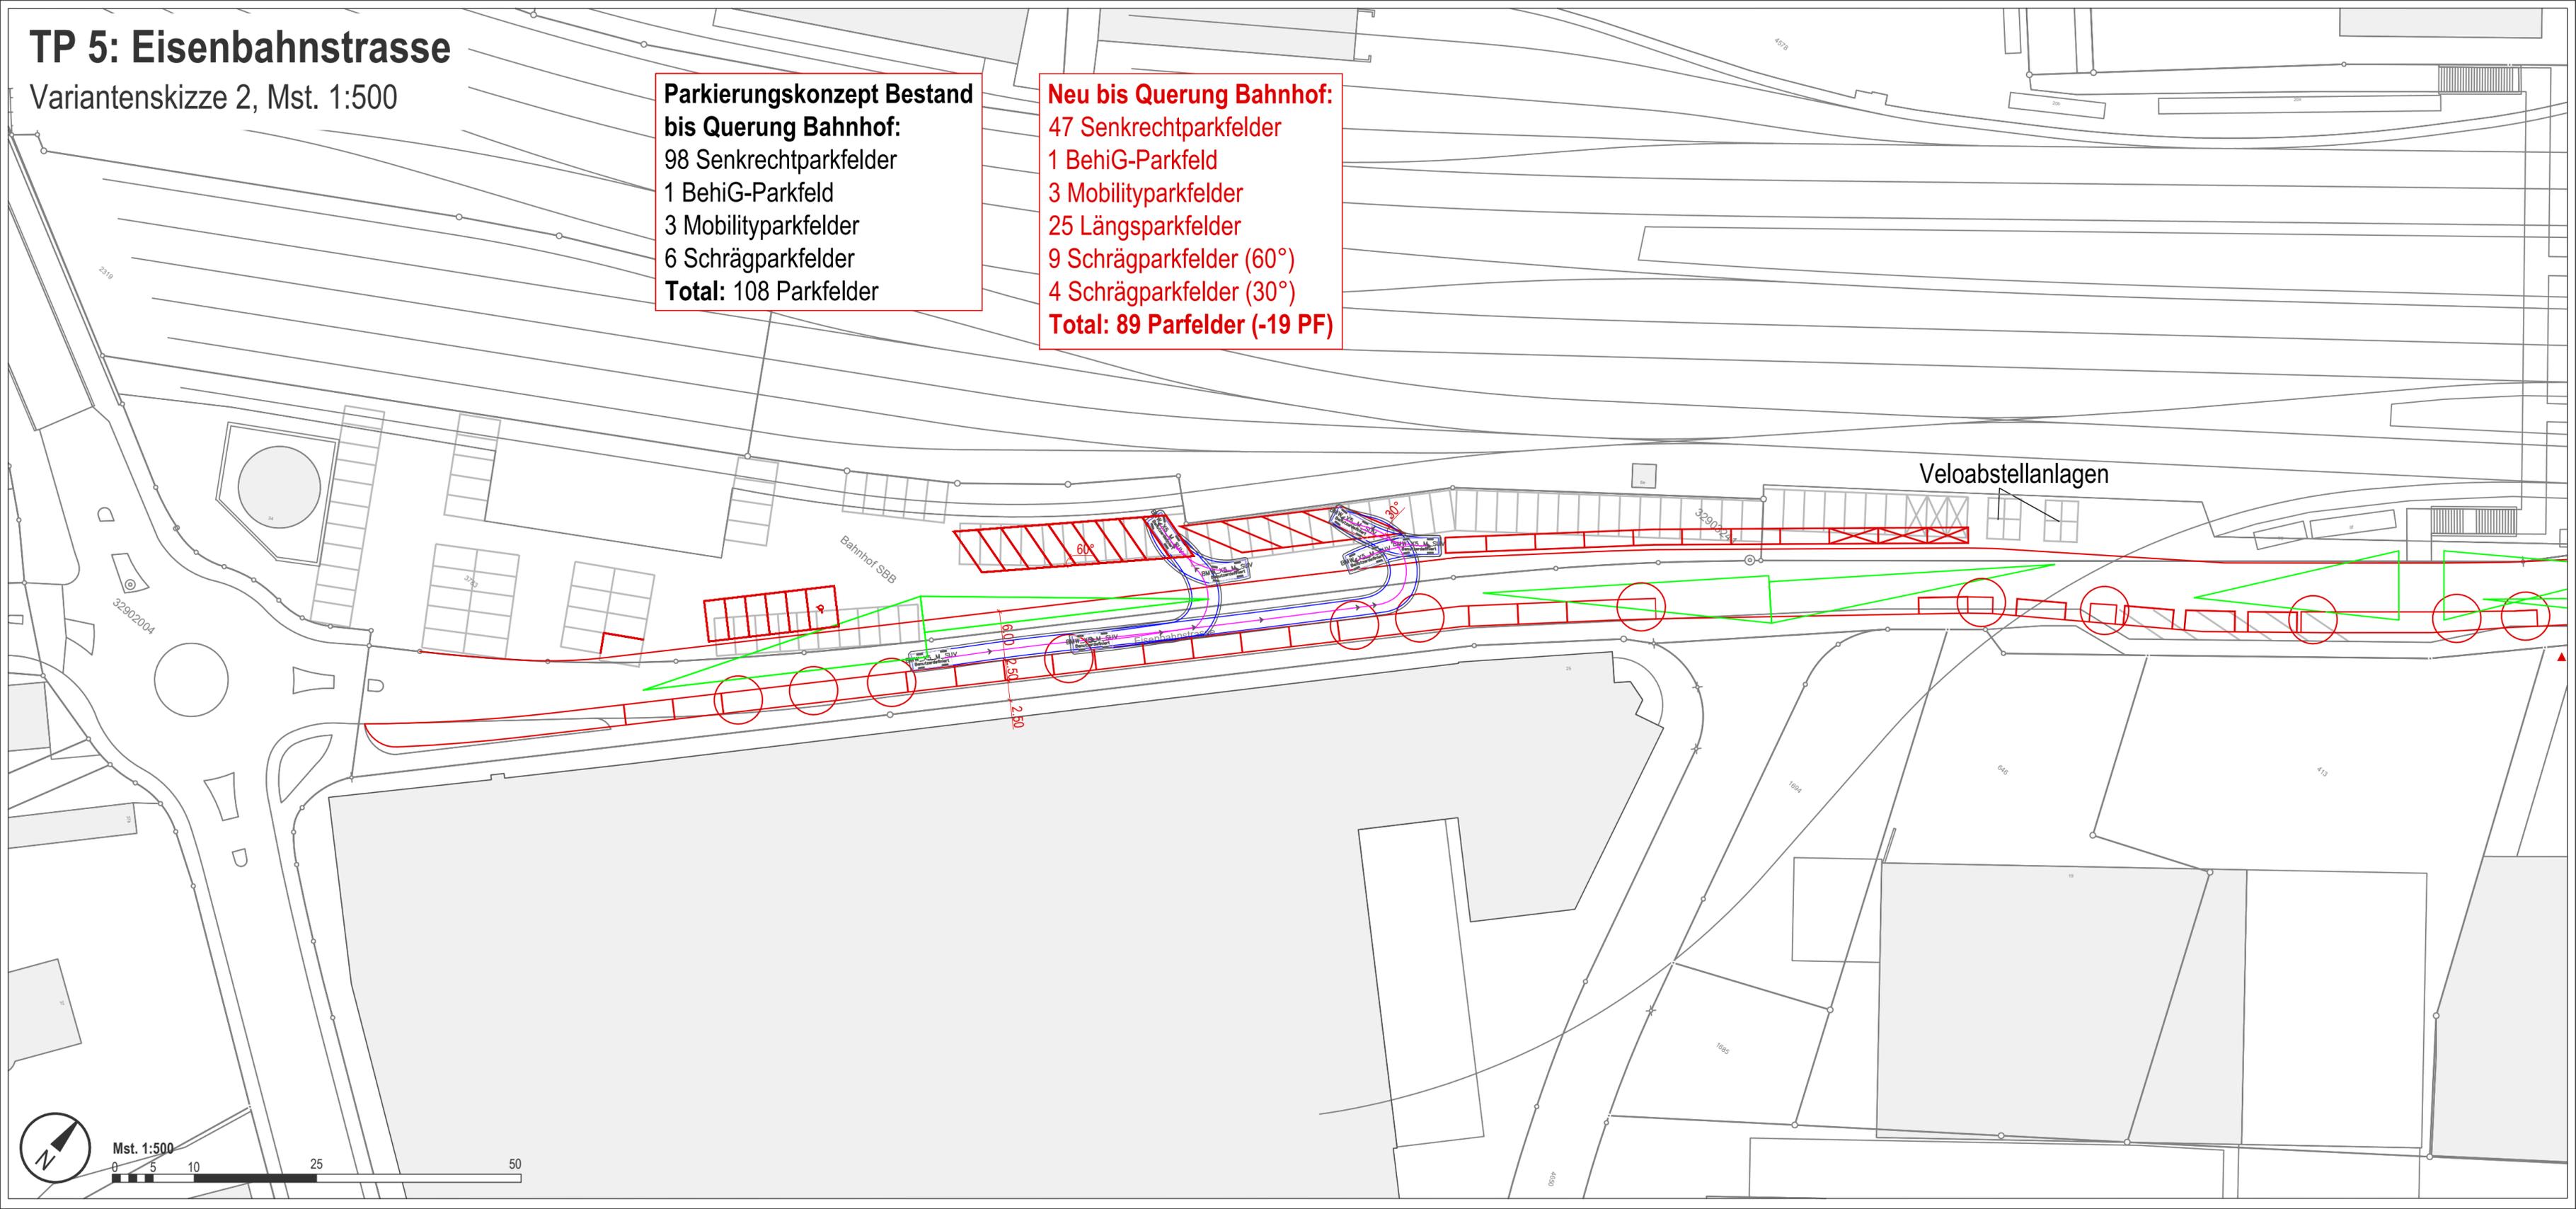

Veloabstellanlagen

Bahnhof SBB

60°

30°

60°

32902004

3782

3290224

600

250

250

1684

646

413

1685

659



