

Verkehrslösung Langenthal, Teilprojekt 3,  
Bahnhof-/Eisenbahnstrasse

**INGE Rapla**  
M + P Ingenieure AG, Lyssachstrasse 7a, 3401 Burgdorf  
Bill Weyermann Partner AG, Hauptstrasse 29, 3425 Koppigen  
KONTEXTPLAN, Güterbergstrasse 6, 3011 Bern  
MAURUS SCHAFERLI, Landstrasse 10, Aarau, 4000 Aarau

M + P  
BWP  
KP  
MS

Bauherrschaft: Stadt Langenthal, Jurastrasse 22, 4901 Langenthal

Objekt: TP3 "Bahnhof-/Eisenbahnstrasse"


Übersicht:

Vorprojekt: Situation 1:500  
Strassenbau

Plan Nr.: 3009 - 01	Gez.: R. Leuenberger	Kont.: M. Bötter	Viz.: Th. Widmer
Grösse: 60 x 126	Geändert: R. Leuenberger	A: 24.11.2023	B:
Datum: 20.10.2023	C:	D:	E:

**Legende:**

- Perimeter Teilprojekt
- Bestehend:**
- Fahrbahn
- Trottoir
- Gewässer
- Kandelaber
- Baum
- Projektiert:**
- Strasse
- Fahrbahn, Ersatz Deckschicht
- Fahrbahn, Totalsatz Belag und wo nötig Koffer
- Trottoir / Bankett, Totalsatz Belag
- Grünfläche
- Anpassung
- Kandelaber
- Baum
- abbrechen / aufheben
- Drittprojekte

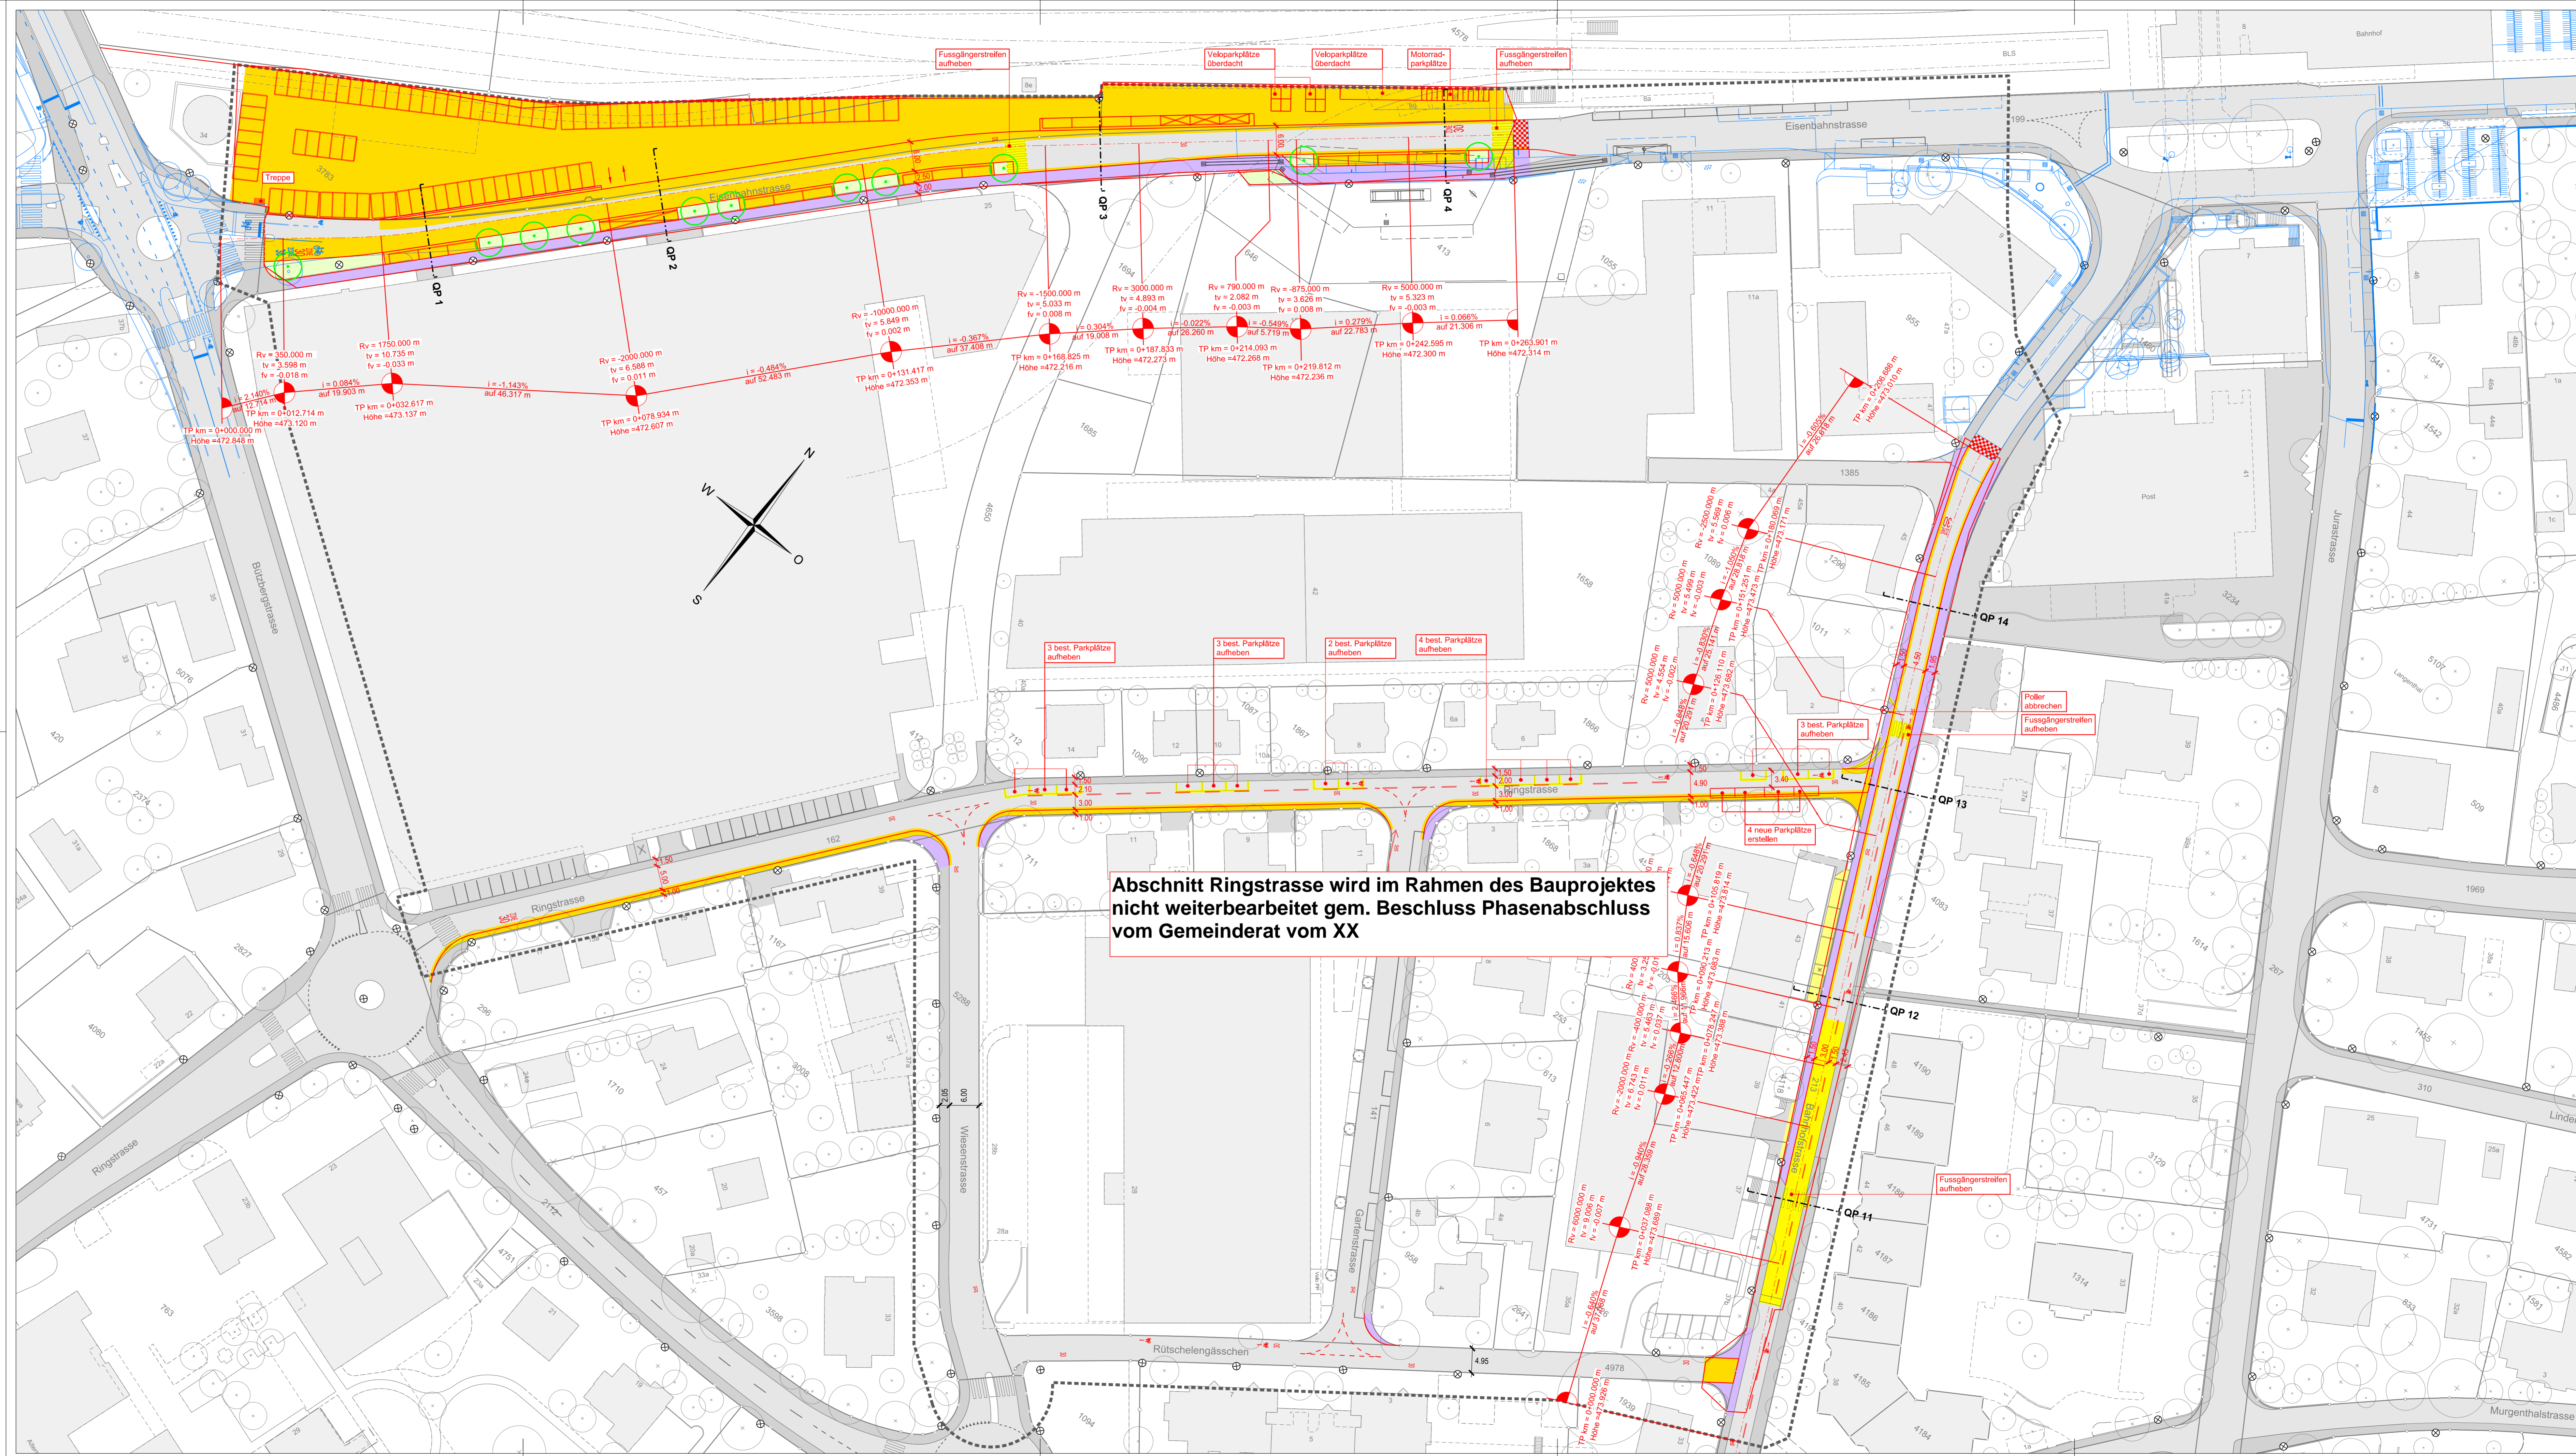

**Abschnitt Ringstrasse wird im Rahmen des Bauprojektes nicht weiterbearbeitet gem. Beschluss Phasenabschluss vom Gemeinderat vom XX**